

**LA LEGISLATURA DE LA PROVINCIA DE ENTRE RÍOS SANCIONA CON FUERZA DE
L E Y :**

ARTÍCULO 1°.- Decláranse de utilidad pública y sujetos a expropiación los inmuebles necesarios para la ejecución de la obra: “ACCESO A SALA DE EXTRACCIÓN COOPERATIVA APÍCOLA GUALEGUAYCHÚ LTDA. - TRAMO: R. P. N° 16 A PROGR. 3 .150 - OBRA: BÁSICA, CALZADA DE RIPIO Y OBRAS DE ARTE - DPTO. GUALEGUAYCHÚ”, conforme a la Planimetría General del Proyecto que, compuesta de una foja forma parte integrante de la presente Ley como Anexo I.

ARTÍCULO 2°.- La determinación e individualización de los bienes concretos y definitivos necesarios para la afectación quedará a cargo de la Dirección Provincial de Vialidad.

ARTÍCULO 3°.- La Dirección Provincial de Vialidad propiciará las adecuaciones presupuestarias para atender los gastos que demanden las expropiaciones según la estimación de costos que en cada caso efectúe el Consejo de Tasaciones de la Provincia de Entre Ríos.

ARTÍCULO 4°.- Comuníquese, regístrese, notifíquese y oportunamente archívese.

PARANÁ, SALA DE SESIONES, 27 de mayo de 2026




Gustavo René HEIN
Presidente H. C. de Diputados

Dra. Alicia G. ALUANI
Presidente H. C. de Senadores

Julia GARIONI ORSUZA
Secretaria H. C. de Diputados


Dr. Sergio Gustavo AVERO
Secretario H. C. de Senadores

ES COPIA AUTÉNTICA

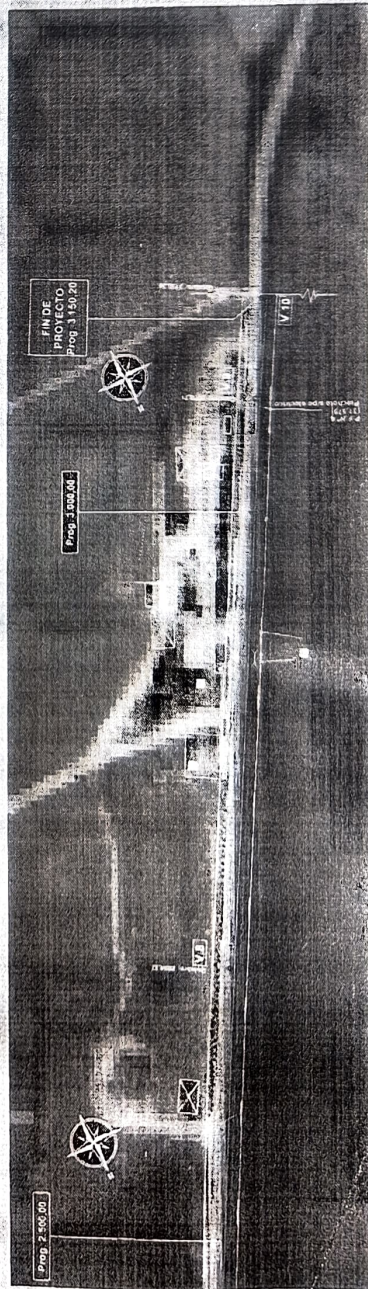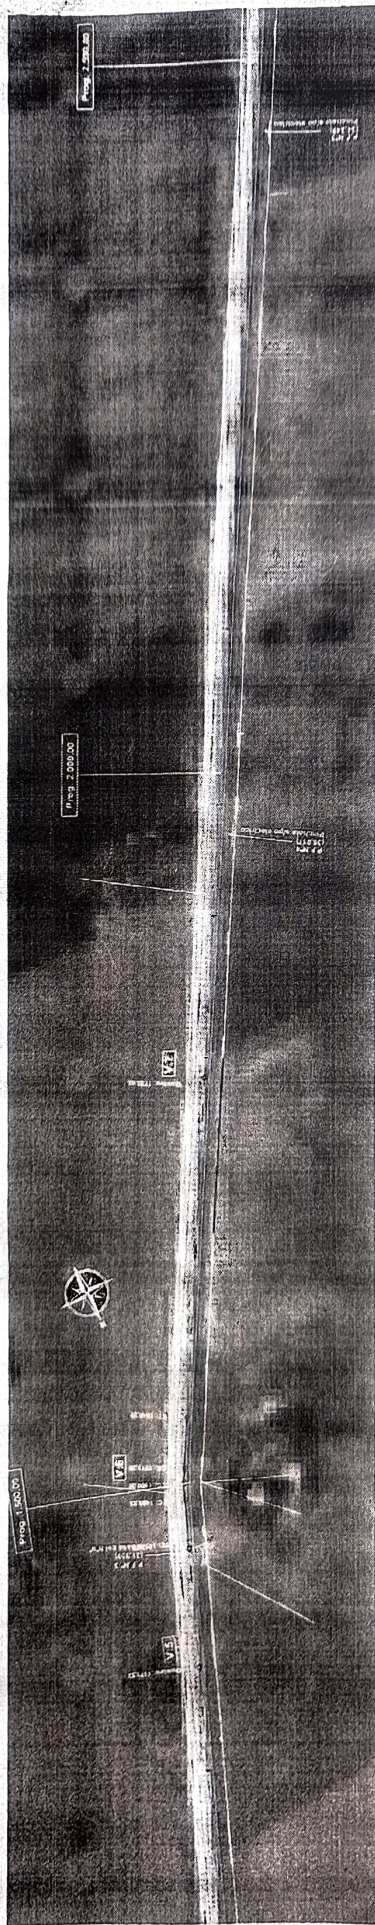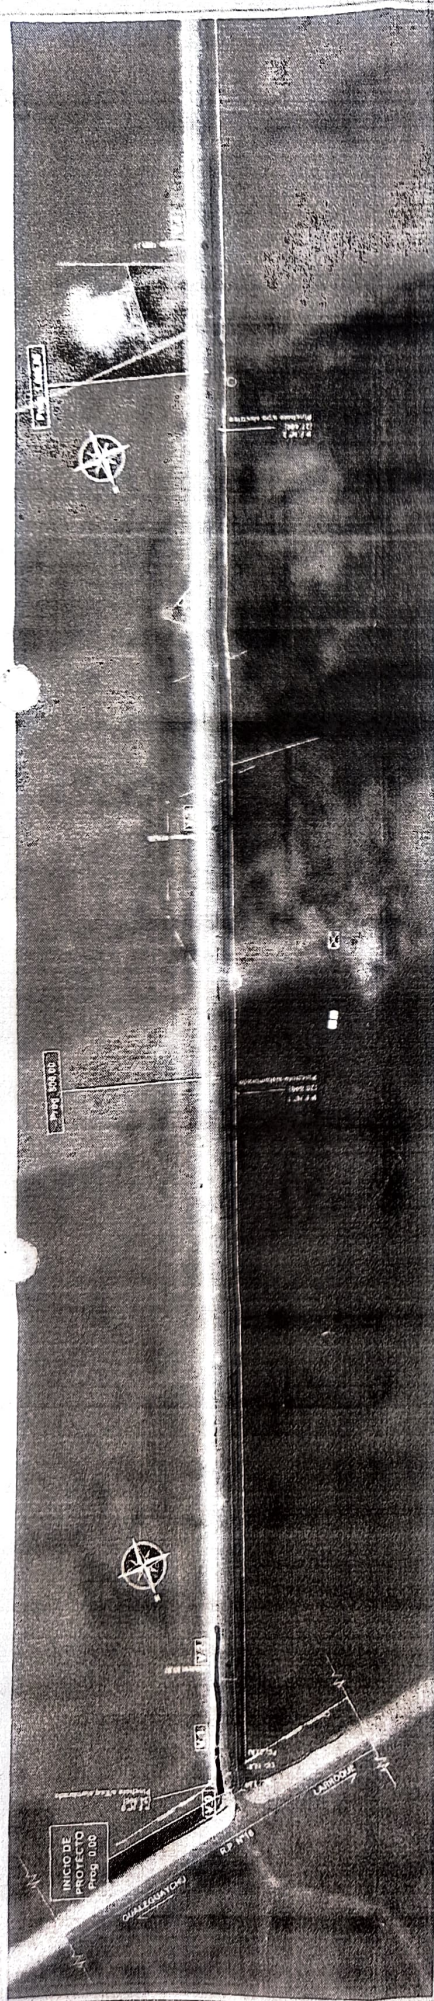

P.F.0	P.F.1	P.F.2	P.F.3
E: 5.612.639,10 N: 6.330.387,55 Cota: 24.966 Prog.: 7,31	E: 5.612.472,57 N: 6.330.949,48 Cota: 26.548 Prog.: 489,04	E: 5.612.246,59 N: 6.330.516,52 Cota: 27,035 Prog.: 858,27	E: 5.612.075,11 N: 6.330.083,59 Cota: 31,635 Prog.: 1.481,48

P.F.4	P.F.5	P.F.6
E: 5.611.909,85 N: 6.337.827,13 Cota: 38,017 Prog.: 1.558,75	E: 5.611.547,29 N: 6.337.203,48 Cota: 34,249 Prog.: 2.650,72	E: 5.611.239,29 N: 6.336.639,39 Cota: 31,579 Prog.: 3.072,99

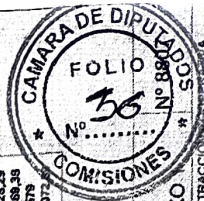

ER DIRECCION PROVINCIAL DE
GOBIERNO DE ENTRE RIOS

ANEXO
ACCESO A SALA DE EXTRACCION
APICOLA GUALEGUAYCHU LTDA
Tramo: RM 1916, Prog. 1.150
Otro: Banca colada de tipo y otros de tipo

Departamento: Gualeguaychu
Proyecto: 010 de Km. 3,15
Escala: 1:2.000
Folio: 36
Fecha: 1/1/2000