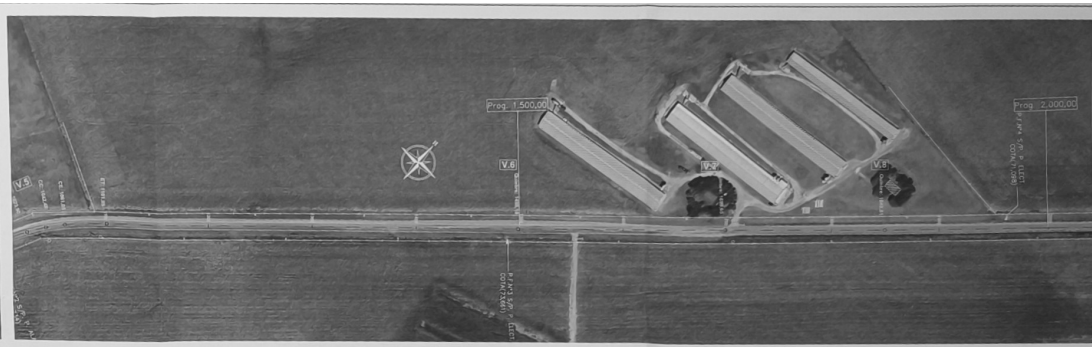

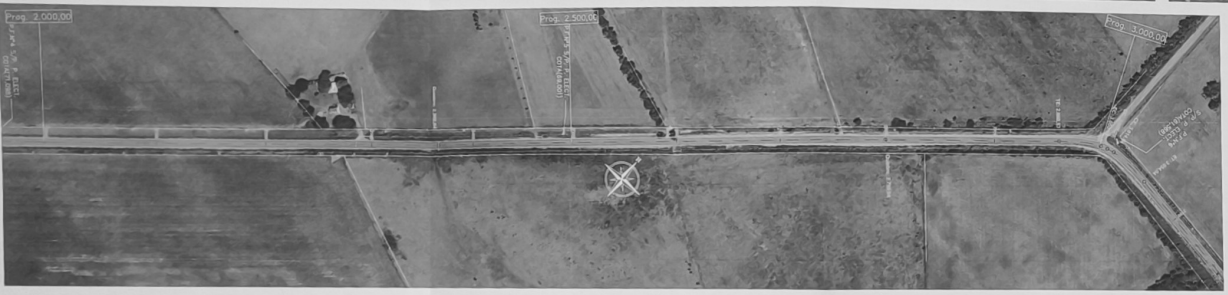

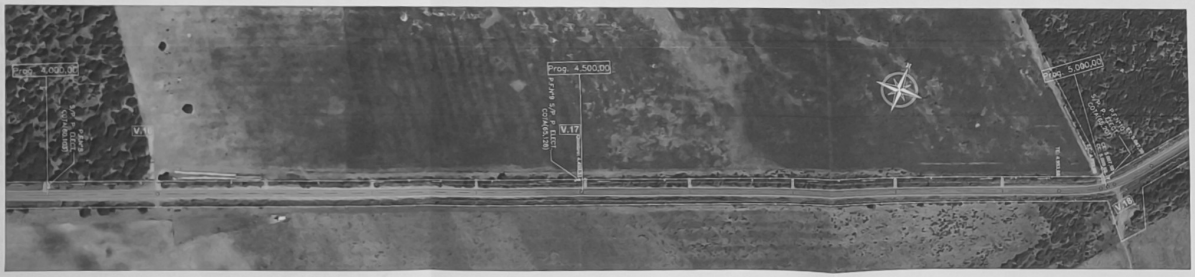

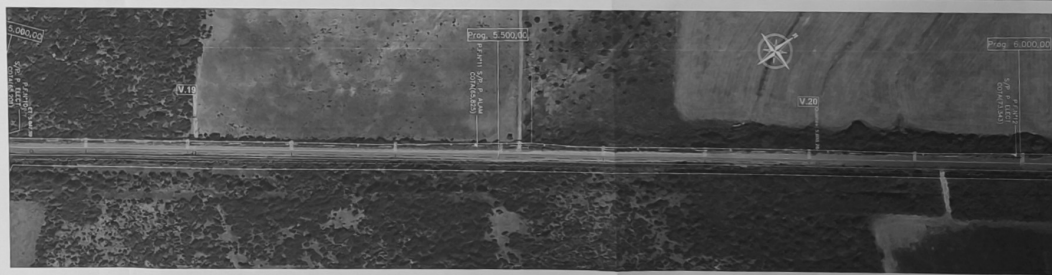

P.F. N°0	P.F. N°1	P.F. N°2	P.F. N°3	P.F. N°4	P.F. N°5	P.F. N°6	P.F. N°7	P.F. N°8	P.F. N°9	P.F. N°10	P.F. N°11	P.F. N°12
E: 5.557.446,22 N: 6.442.393,17 COTA: 76,548 PROG.: 1,27	E: 5.557.669,40 N: 6.442.853,96 COTA: 74,763 PROG.: 513,38	E: 5.557.896,83 N: 6.443.270,40 COTA: 74,734 PROG.: 987,29	E: 5.558.249,93 N: 6.443.615,75 COTA: 73,661 PROG.: 1.488,23	E: 5.558.587,20 N: 6.443.950,81 COTA: 71,098 PROG.: 1.963,06	E: 5.558.979,88 N: 6.444.306,44 COTA: 69,001 PROG.: 2.492,99	E: 5.559.372,28 N: 6.444.652,63 COTA: 61,568 PROG.: 3.011,17	E: 5.559.845,33 N: 6.444.652,55 COTA: 59,713 PROG.: 3.500,33	E: 5.560.308,53 N: 6.444.842,60 COTA: 60,103 PROG.: 4.001,14	E: 5.560.764,26 N: 6.445.029,33 COTA: 65,128 PROG.: 4.493,59	E: 5.561.232,55 N: 6.445.218,53 COTA: 65,201 PROG.: 5.001,07	E: 5.561.521,69 N: 6.445.592,36 COTA: 65,825 PROG.: 5.475,93	E: 5.561.839,29 N: 6.445.999,63 COTA: 73,343 PROG.: 5.992,44

DIRECCIÓN PROVINCIAL DE VIALIDAD
GOBIERNO DE ENTRE RÍOS

ANEXO 1 — Nº 8802

0 / 00	6 / 00	Estudio: LÓPEZ, A. PEREYRA, J.
		Proyecto: Ing. PÉREZ, M.
Director Principal		Dibujo: Ing. KOLMANN, M.
Jefe Dpto. II Proyectos		Paraná, 2.025

RUTA PROVINCIAL Nº30
Tramo: MACIÁ (Km 0,00) - GUARDAMONTE (Km 11,55)
Obra: Básica, calzada de ripio y obras de arte

Departamento: Tala
Plano: Planimetría General Km. 0,00 a Km. 6,00
Escala: H: 1 : 2.500

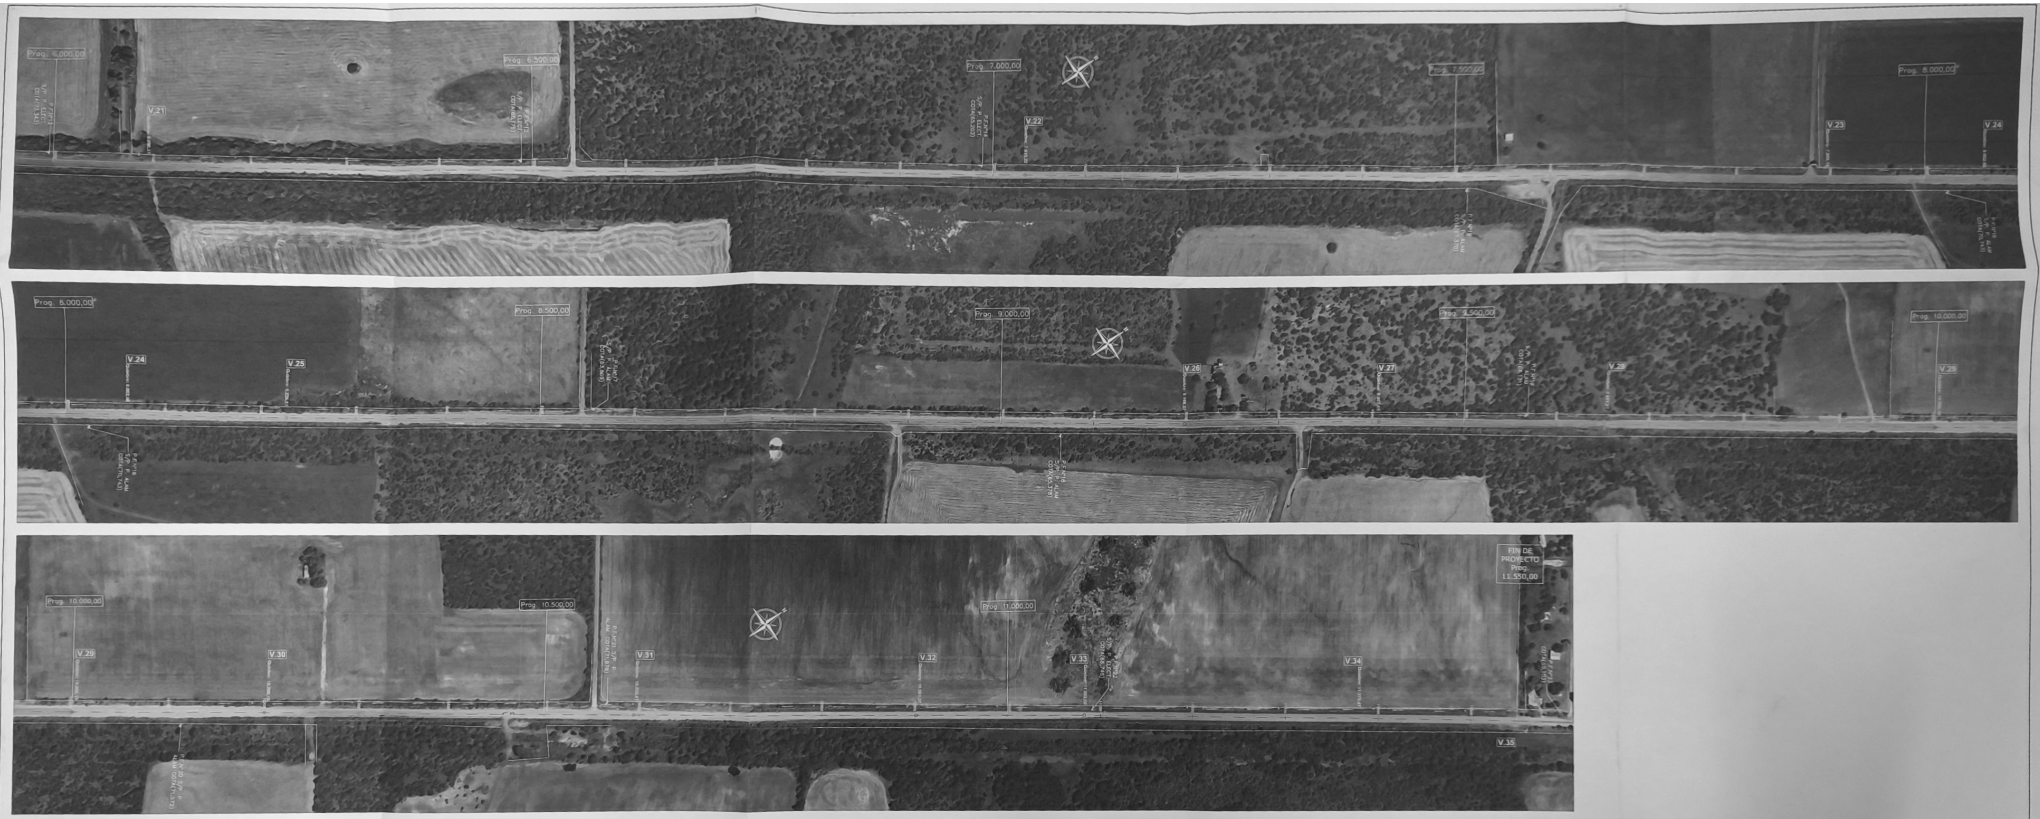

P.F. N°13	P.F. N°14	P.F. N°15	P.F. N°16	P.F. N°17	P.F. N°18	P.F. N°19	P.F. N°20	P.F. N°21	P.F. N°22	P.F. N°23
E: 5.562.141,63	E: 5.562.447,37	E: 5.562.789,81	E: 5.563.102,68	E: 5.563.409,11	E: 5.563.740,49	E: 5.564.029,93	E: 5.564.383,90	E: 5.564.641,00	E: 5.564.965,24	E: 5.565.274,03
N: 6.446.389,01	N: 6.446.784,19	N: 6.447.187,05	N: 6.447.590,70	N: 6.448.023,30	N: 6.448.413,39	N: 6.448.825,22	N: 6.449.241,70	N: 6.449.614,19	N: 6.450.028,84	N: 6.450.426,79
COTA: 68,175	COTA: 65,203	COTA: 67,370	COTA: 70,743	COTA: 63,868	COTA: 65,378	COTA: 66,131	COTA: 71,572	COTA: 71,978	COTA: 66,746	COTA: 69,103
PROG.: 6.485,45	PROG.: 6.985,10	PROG.: 7.513,30	PROG.: 8.023,97	PROG.: 8.553,64	PROG.: 9.064,94	PROG.: 9.567,78	PROG.: 10.113,81	PROG.: 10.565,68	PROG.: 11.092,06	PROG.: 11.595,64

DIRECCIÓN PROVINCIAL DE VIALIDAD
GOBIERNO DE ENTRE RÍOS

ANEXO 1 — Nº 8802

6 / 00 | 11 / 55

Estudio: LÓPEZ, A. PEREYRA, J.
Proyecto: Ing. PÉREZ, M.
Dibujo: Ing. KOLMANN, M.
Paraná, 2.025

Director Principal

Jefe Dpto. II Proyectos

RUTA PROVINCIAL Nº30

Tramo: MACIÁ (Km 0,00) - GUARDAMONTE (Km 11,55)

Obra: Básica, calzada de ripio y obras de arte

Departamento: Tala
Plano: Planimetría General: Km. 6,00 a Km. 11,55
Escala: H: 1 : 2.500